

(полное наименование органа кадастрового учета)

КАДАСТРОВЫЙ ПАСПОРТ ЗЕМЕЛЬНОГО УЧАСТКА

"12" августа 2014 г. № 47/201/14-431253

КП.1

1	Кадастровый номер: 47:07:0605005:601	2	Лист № 1	3	Всего листов: 2
4	Номер кадастрового квартала: 47:07:0605005				
Общие сведения					
5	Предыдущие номера: —	6	Дата внесения номера в государственный кадастр недвижимости: 12.08.2014		
7	—				
8	Местоположение: Ленинградская область, Всеволожский муниципальный район, Свердловское городское поселение, д. Островки				
9	Категория земель: Земли сельскохозяйственного назначения				
10	Разрешенное использование: для размещения дачного хозяйства				
11	Площадь: 90416+/-200 кв. м				
12	Кадастровая стоимость (руб.): 67887045.28				
13	Сведения о правах: —				
14	Особые отметки: —				
15	Сведения о природных объектах: —				
16	Дополнительные сведения для регистрации прав на образованные земельные участки	16.1	Номера образованных участков: 47:07:0605005:601		
		16.2	Номер участка, преобразованного в результате выдела: —		
		16.3	Номера участков, подлежащих снятию с кадастрового учета: —		
		16.4	Характер сведений государственного кадастра недвижимости (статус записи о земельном участке): Сведения о земельном участке носят временный характер. Дата истечения срока действия временного характера - 13.08.2019.		

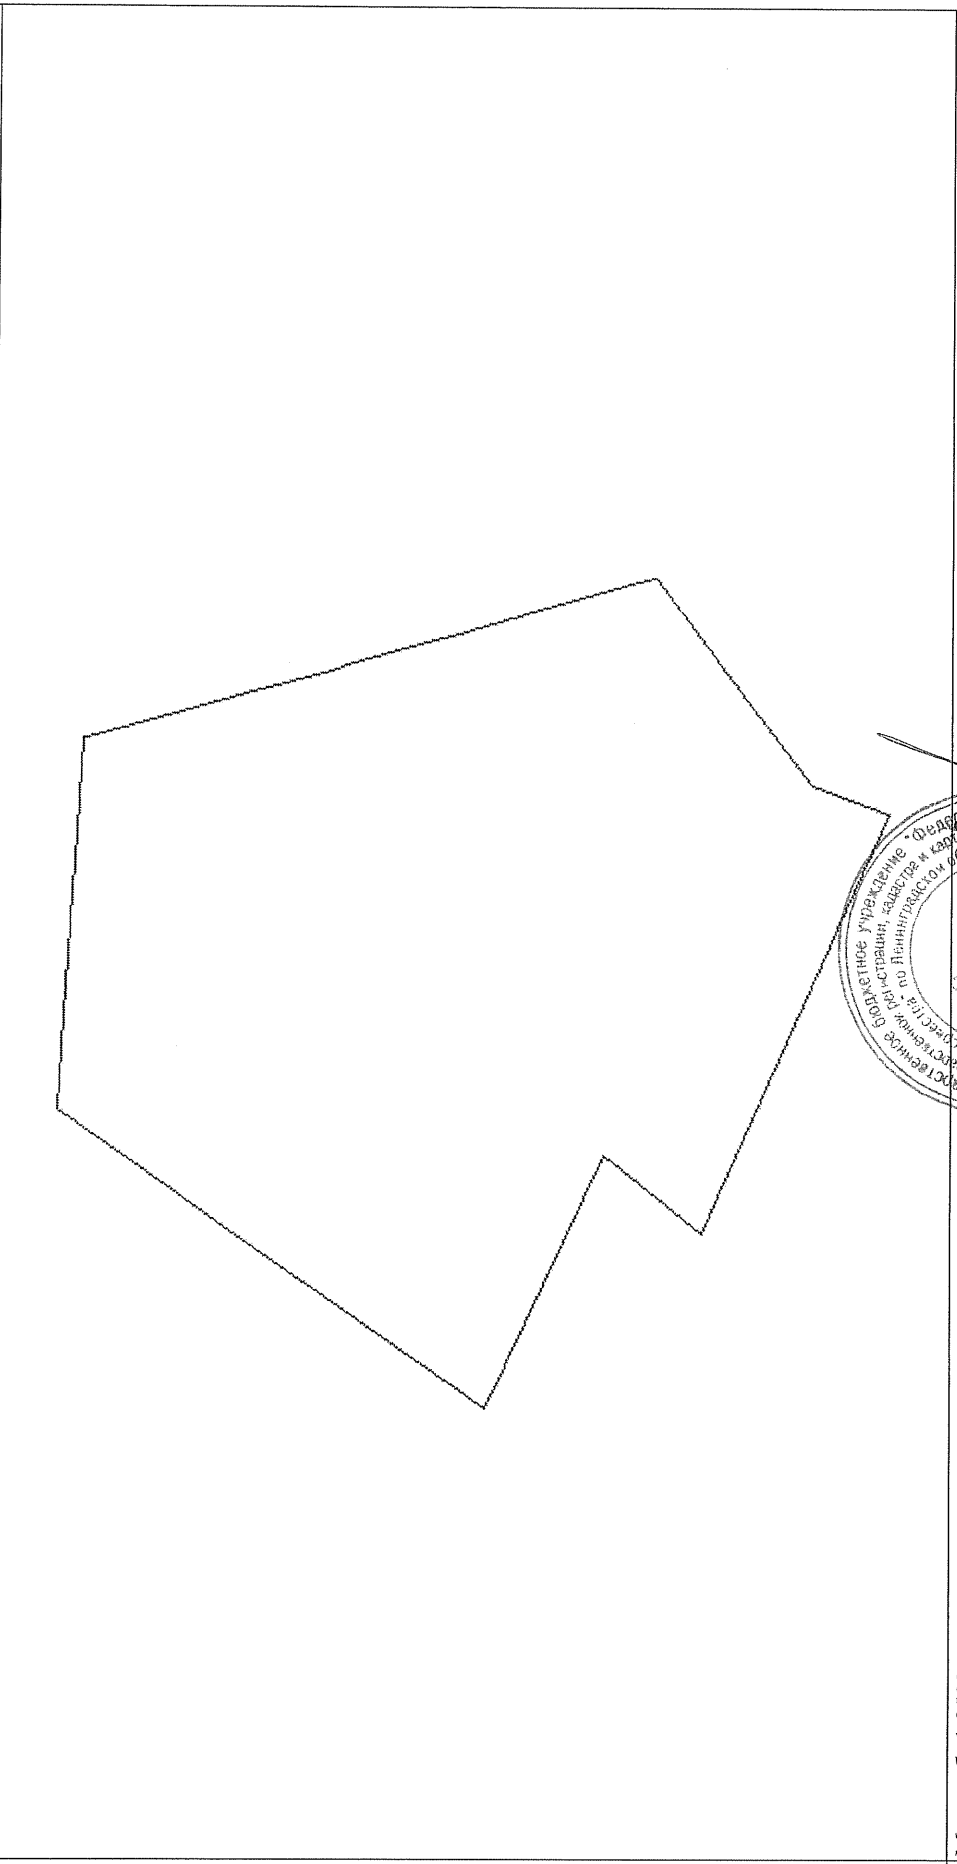
инженер I категории
(наименование должности)

В. А. Садикова
(инициалы, фамилия)



КАДАСТРОВЫЙ ПАСПОРТ ЗЕМЕЛЬНОГО УЧАСТКА
"12" августа 2014 г. № 47/201/14-431253

КП.2

1	Кадастровый номер: 47:07:0605005:601	2	Лист № 2	3	Всего листов: 2
План (чертеж, схема) земельного участка					
					
4					
5	Масштаб 1:3500	Условные знаки: —			

инженер I категории
(наименование должности)

В. А. Садикова
(инициалы, фамилия)

